


Al fine di progettare per voi la miglior soluzione vi consigliamo di inviare una pianta con le seguenti informazioni:

- a) le altezze degli ambienti
- b) alcune misure di larghezza e profondità degli ambienti per verificare la scala del disegno
- c) le quote delle finestre: ovvero a che altezza da terra si trovano e le loro dimensioni di larghezza e altezza. Le dimensioni devono essere riferite al lordo degli infissi, cioè all'apertura del vano murario dove è inserito l'infisso
- d) eventuali diversità di quote dei piani di calpestio e l'indicazione di eventuali gradini e/o eventuali ribassamenti dei soffitti
- e) la posizione del contatore gas
- f) la posizione dello scarico dell'acqua del bagno e della cucina
- g) preferenza tra doccia o vasca
- h) ogni elemento si possa ritenere vincolante per un cambio di distribuzione interna (pilastri non deducibili dalla pianta, colonne di scarico dell'acqua condominiale, etc.)
- i) se si intende preservare l'impianto di riscaldamento bisogna indicare il posizionamento dei radiatori
- l) se trattasi di edificio a più piani indicare sull'allegato il piano di riferimento
- m) per progetti ove richiesto solo una consulenza di arredamento indicare anche il senso di apertura delle porte.

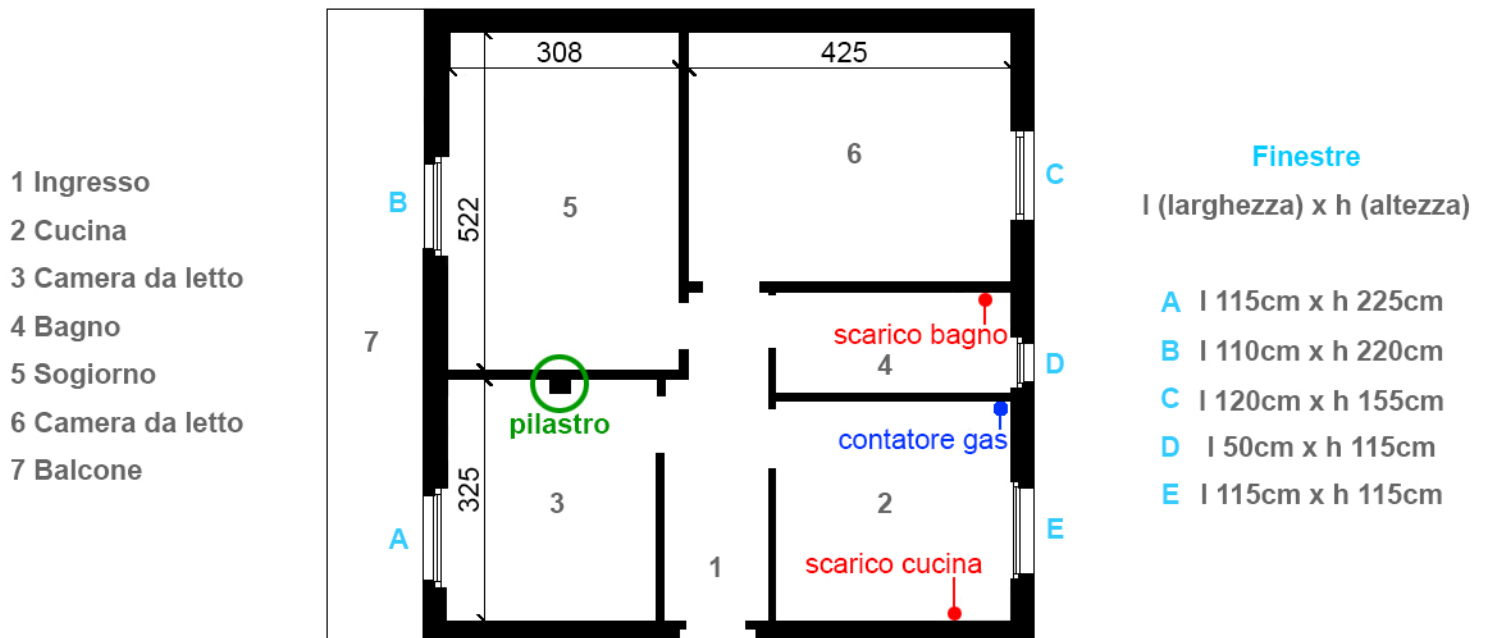

Si consiglia infine di inviare fotografie dell'immobile e indicare gusti personali.